

die speis(e)box


modular

simpel

elemente



rahmen

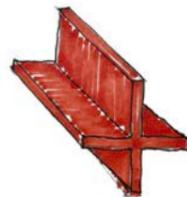

verbindungen



box

nachhaltig

regional

. modular

alle elemente sollten modular sein, einfach zu kombinieren und für verschiedene zwecke anwendbar sein (ob als marktstand, nahversorgerbox, oder dj-pult); außerdem leicht austauschbar wenn etwas repariert werden muss

inhalt des regals (boxen) können als möbel (sessel, bänke, tische) benutzt werden und fungieren als sozialer magnet, machen die speisekammer zu einem attraktiven aufenthaltssort für die menschen in ihrer umgebung

. simpel

nicht begehbar - so einfach und zweckmäßig wie möglich. schneller auf- und abbau mit handwerkzeug, einfache konstruktion

. nachhaltig

verbindungen zwischen elementen sollen lösbar sein, um schnellen auf- und abbau zu ermöglichen und alle produkte wiederverwendbar zu machen

ohne dämmung - hülle fungiert als schutz

. regional


alle bestandteile sollen aus regionalem konstruktionsholz bzw. plattenmaterial gebaut werden, verbindungsstücke aus dem baumarkt




situationen

vielseitig nutzbar


durch die modularen elemente, die einfach zu kombinieren und für verschiedene zwecke anwendbar sind entstehen unterschiedlichste situationen. ob als nahversorgerbox, marktstand, dj-pult oder puppentheater - die boxen lassen sich schnell neu zusammenfügen. beim herausnehmen der boxen aus dem regal können die elemente als sitzgelegenheiten im öffentlichen raum genutzt werden.

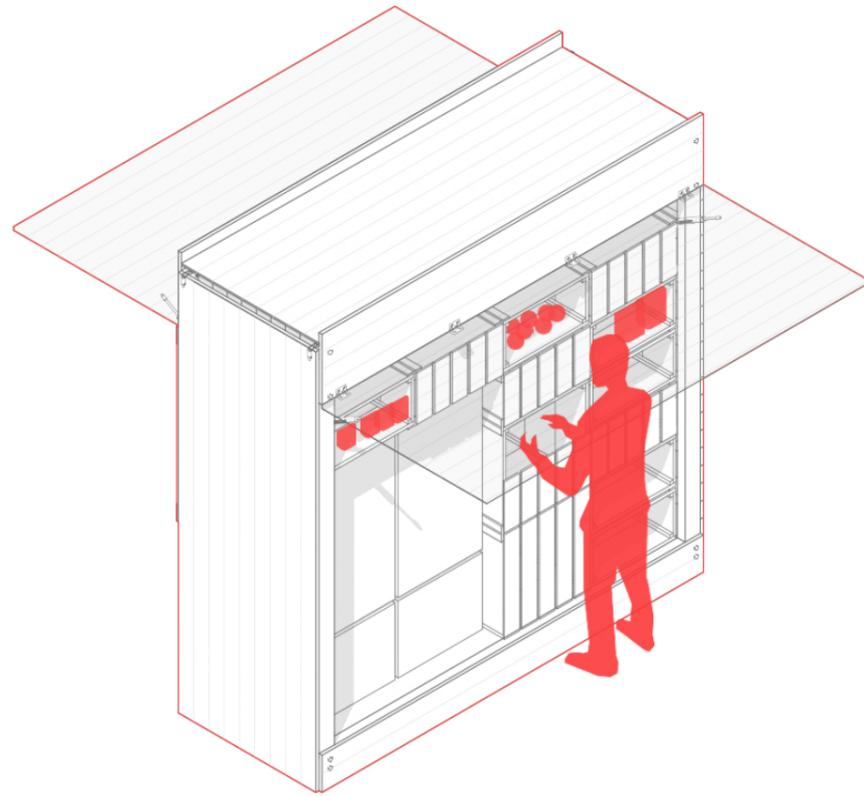


① zweiseitig bedienbares regal im öffentlichen raum

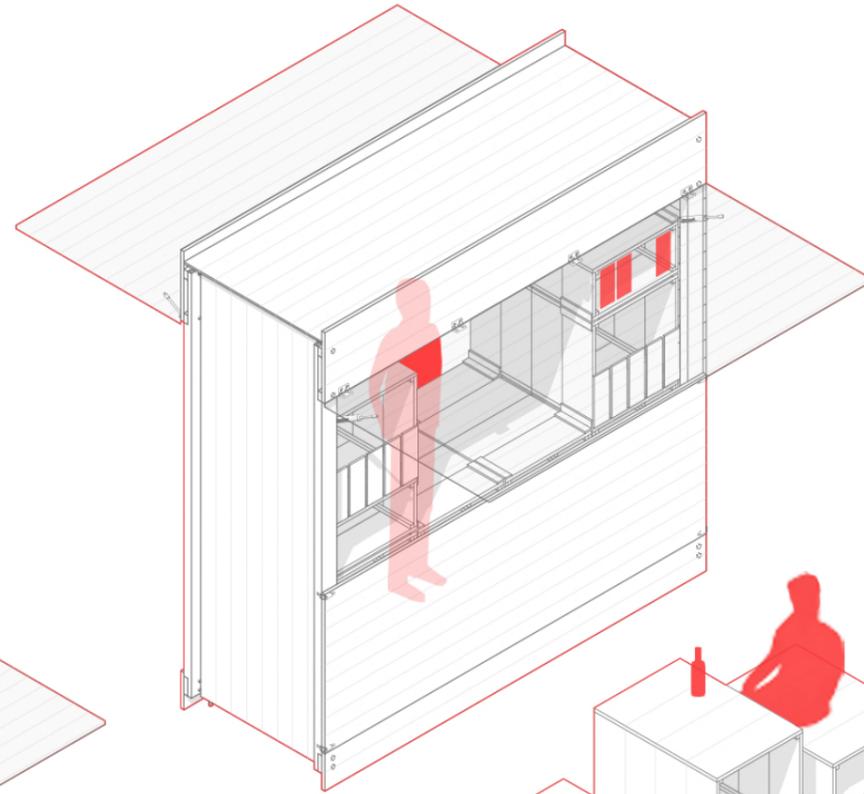

② marktsituation mit boxen als sitzmöbel

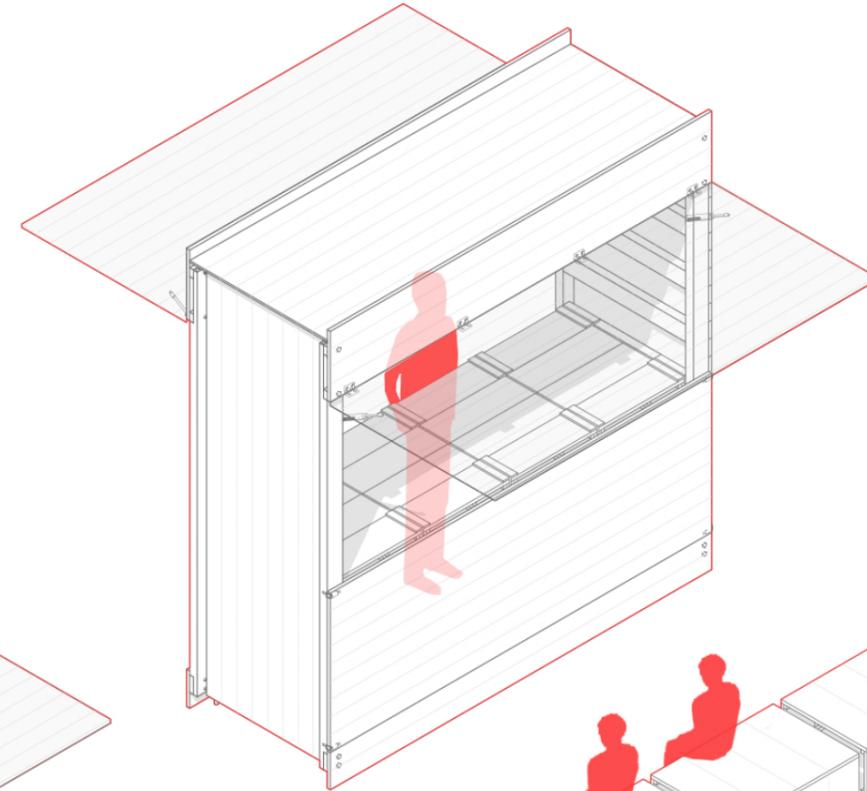




③ dj-pult | puppentheater

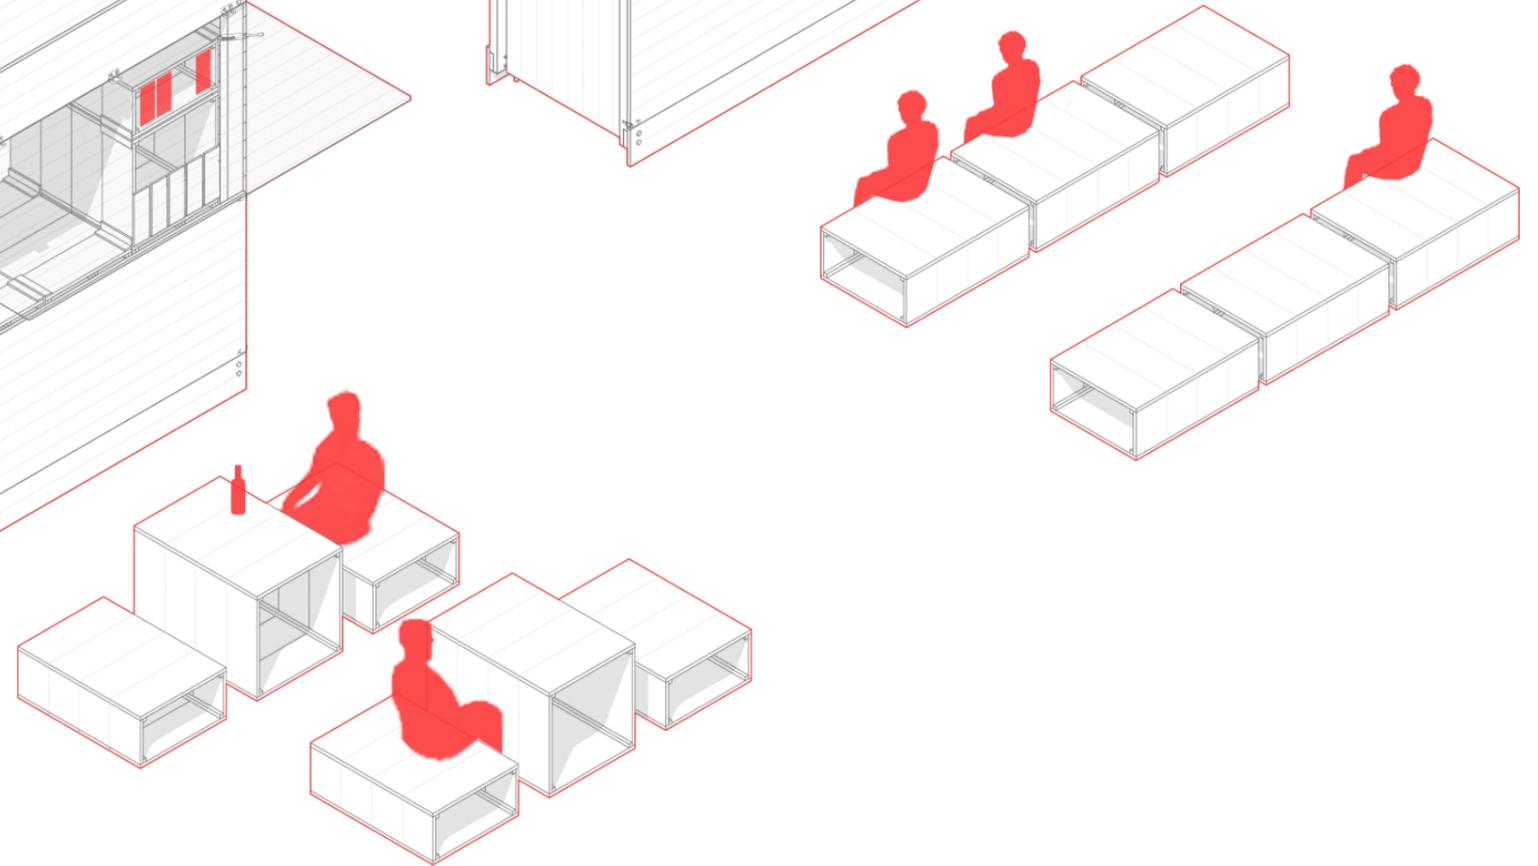

montageplan

leicht montierbar

in drei schritten kann die box mit handwerkzeug durch zwei personen rasch aufgebaut werden.

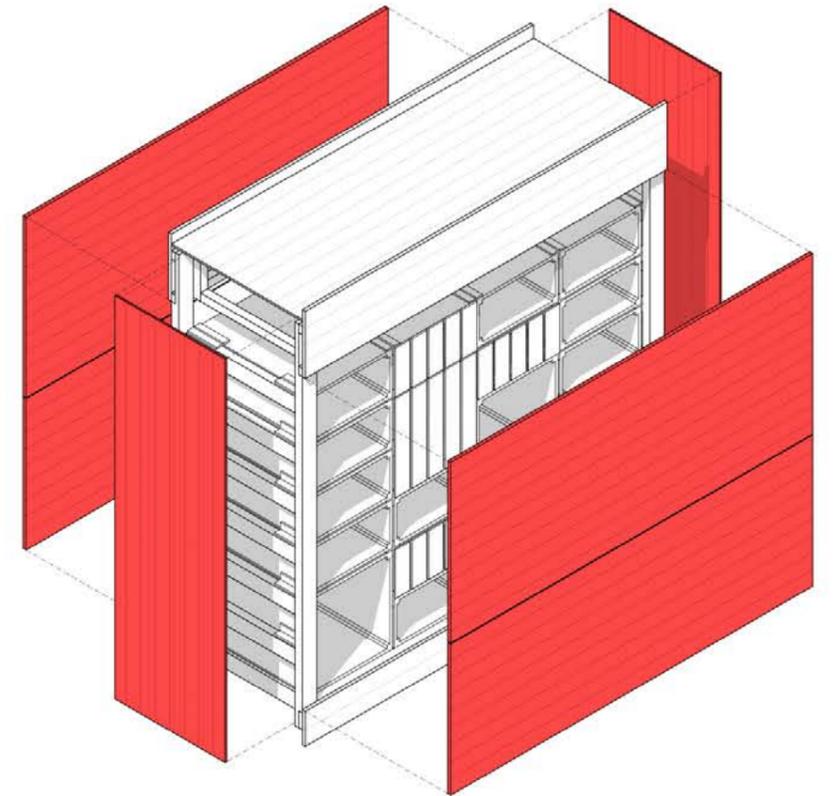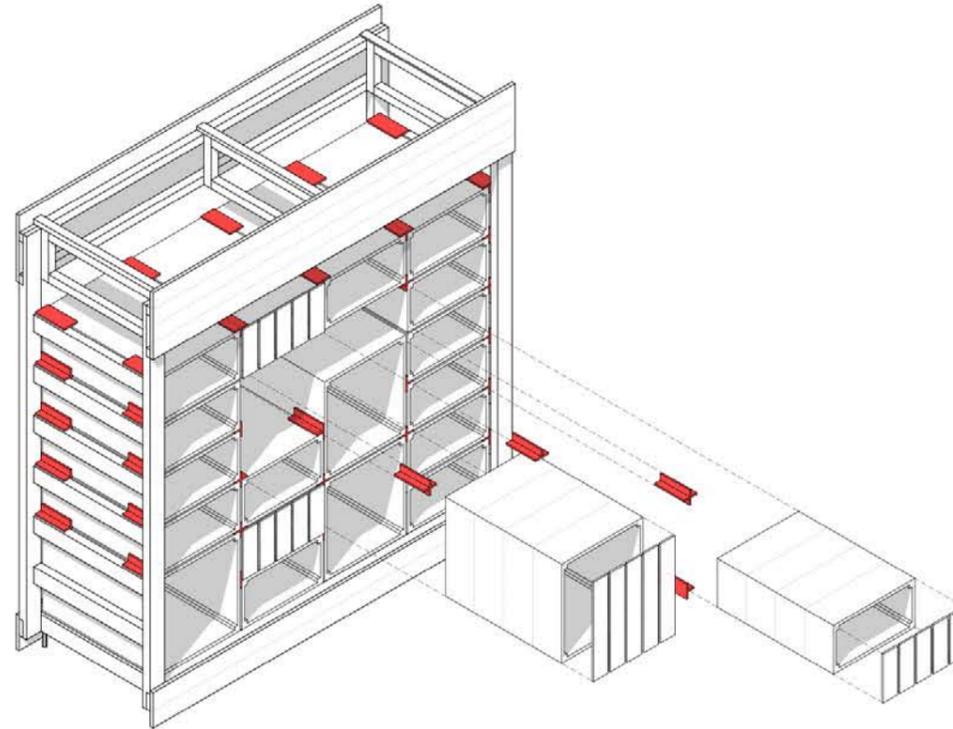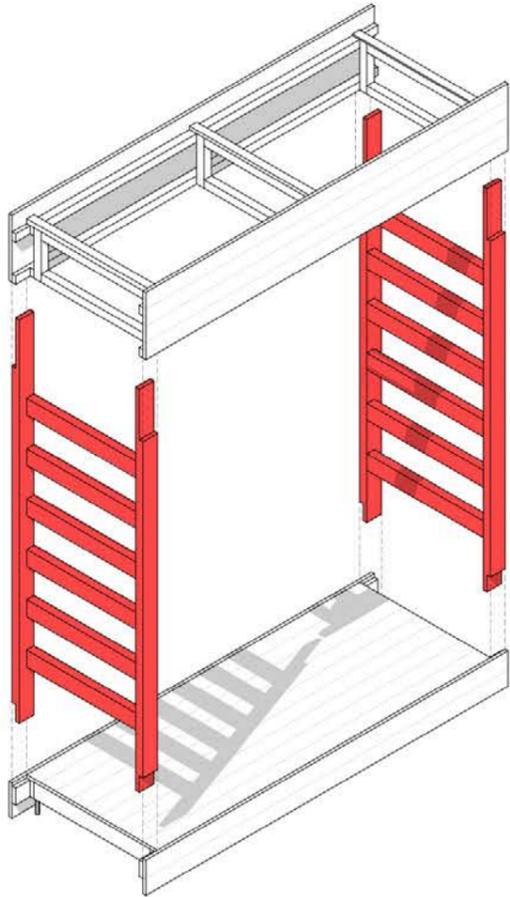

① die elemente unten und oben werden entsprechend der anleitung montiert (siehe nächste seite). die seitenteile werden zusammengebaut und mit dem rest verbunden.


② der rahmen wird nun mit den boxen befüllt. die verbindungselemente dienen als platzhalter zwischen den elementen. manche boxen werden durch eine klappe verschlossen.

③ das regal wird nun durch eine hülle verschlossen.


explosionszeichnung | bestandteile

unkomplizierte bauweise


die explosionszeichnung gibt aufschluss über die konstruktionen der einzelnen elemente.

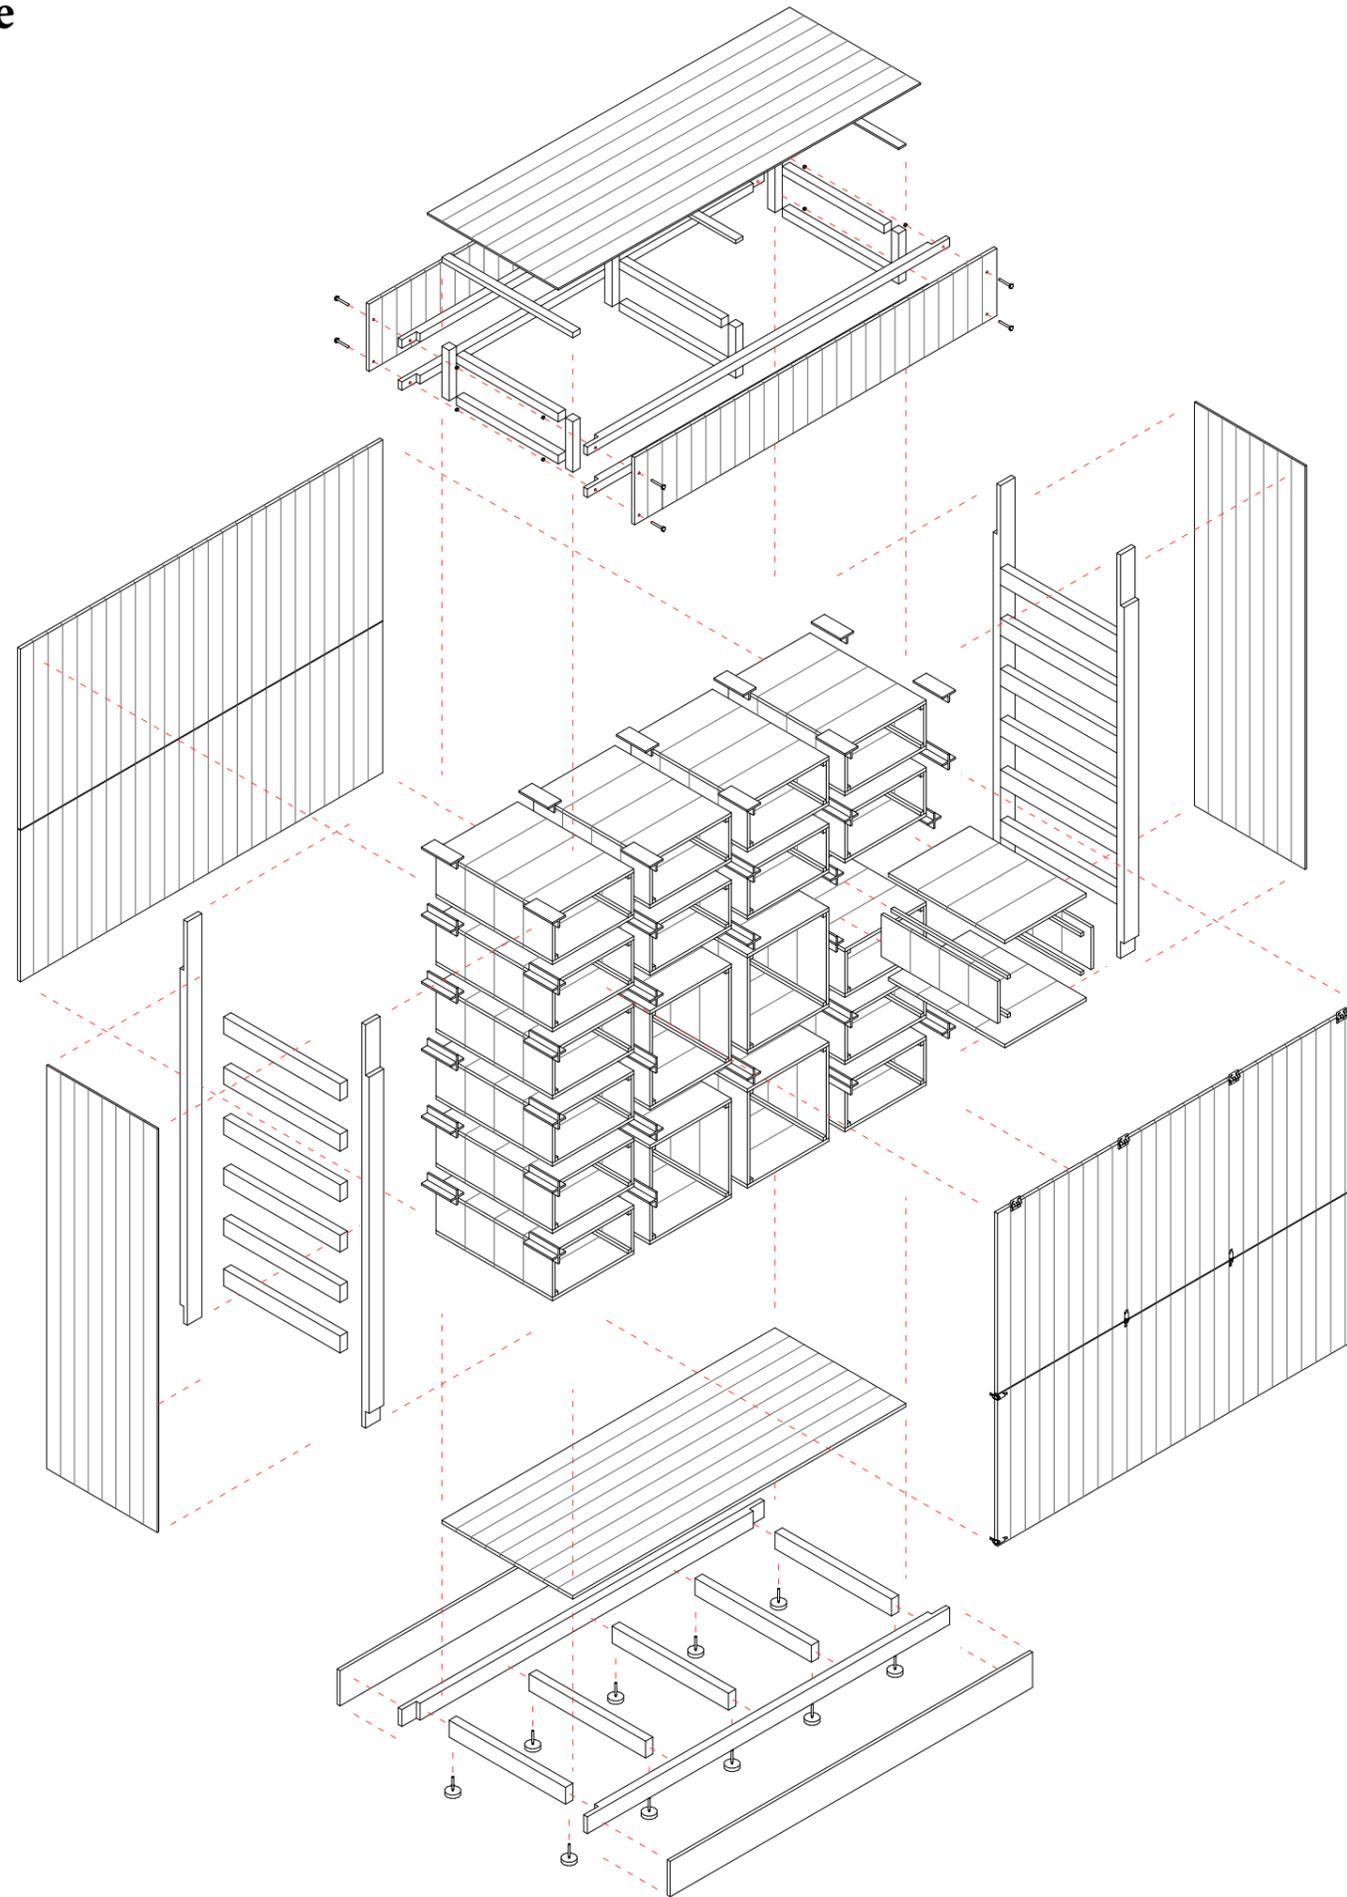


schnitte & details

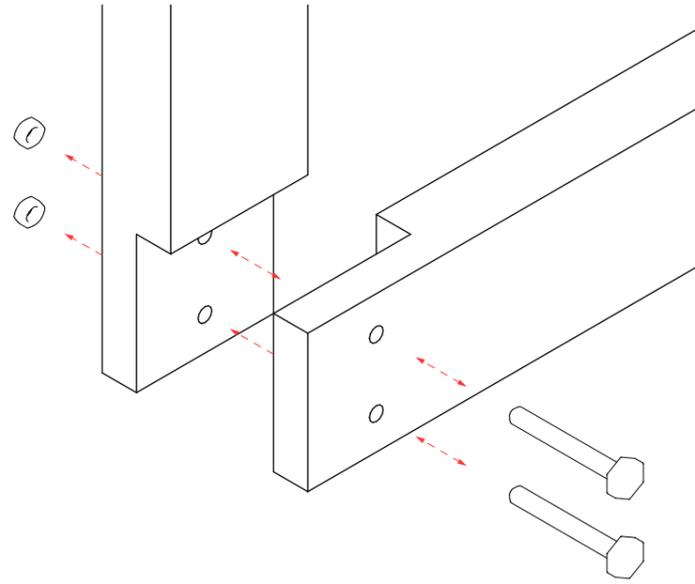


detailverbindung
rahmen & seiten

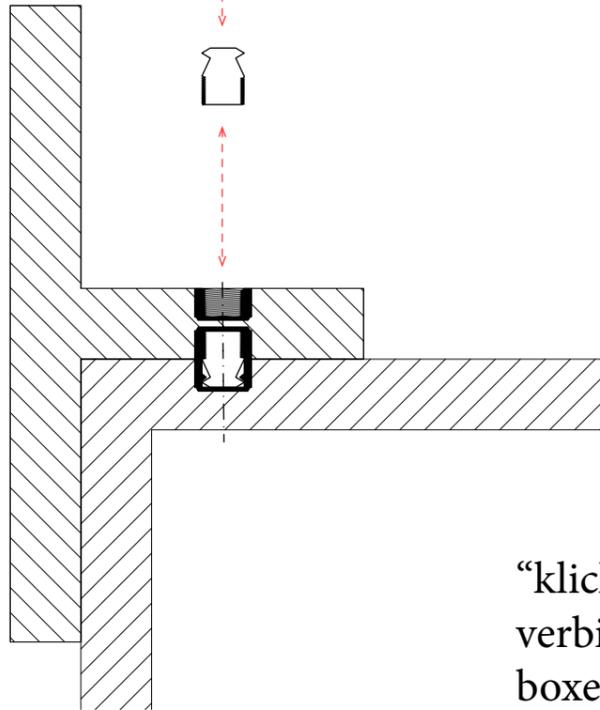


“klicksystem” -
verbindungen der
boxen maßstab 1:1

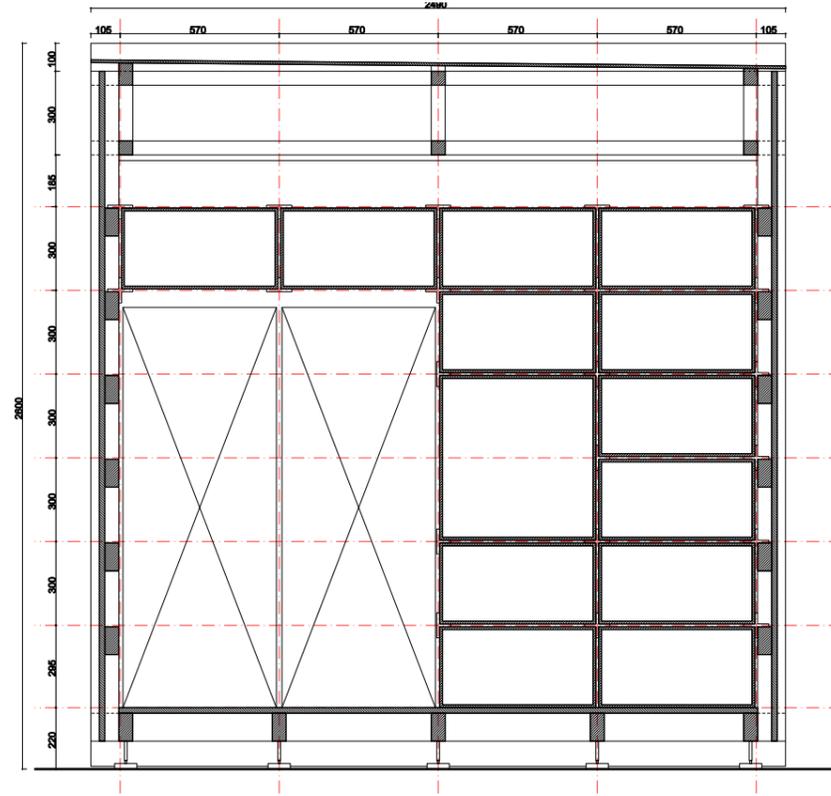

längsschnitt

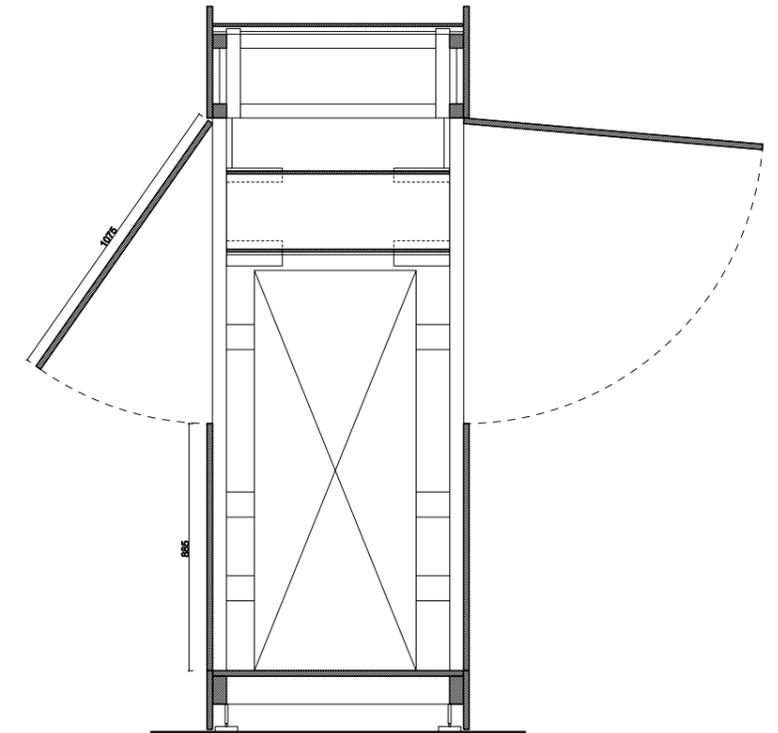

querschnitt

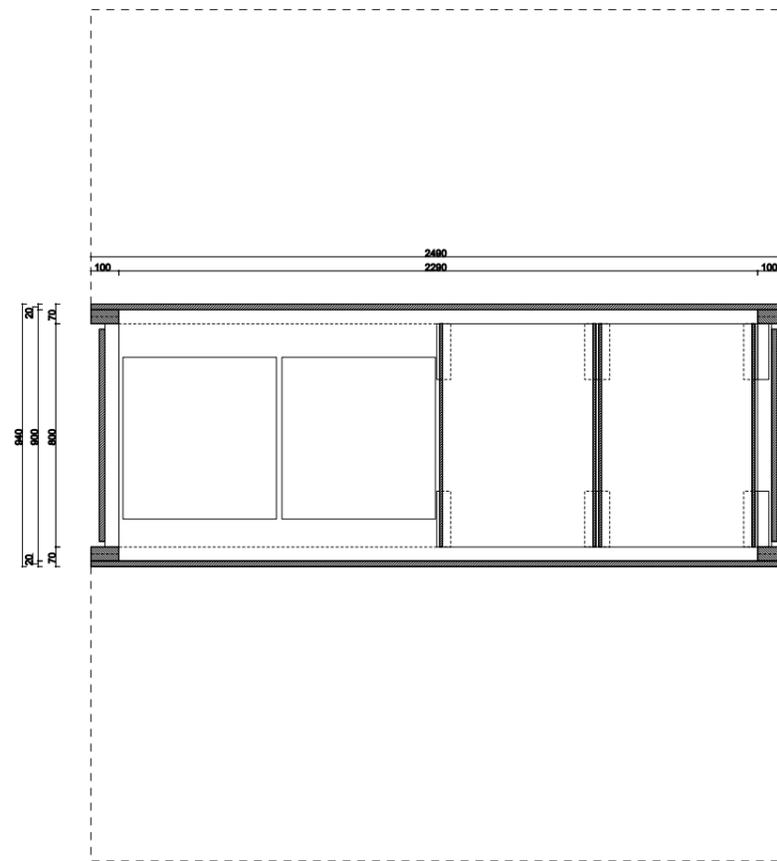

grundriss

maßstab 1:25

modellfotos

